



CSLG - Centre sportif et de loisirs de la Gruyère

niv 2 1:500 date: 12.12.2019 format: A3

VARIANTE 4

GD ARCHITECTES

ATELIER D'ARCHITECTES FAS SIA / ASSOCIÉS BERNARD DELEFORTRIE LAURENT GENINASCA PHILIPPE VON BERGEN
PLACE-D'ARMES 3 CH-2001 NEUCHÂTEL T +41 32 729 99 60 F +41 32 729 99 69 GD@GD-ARCHI.CH WWW.GD-ARCHI.CH

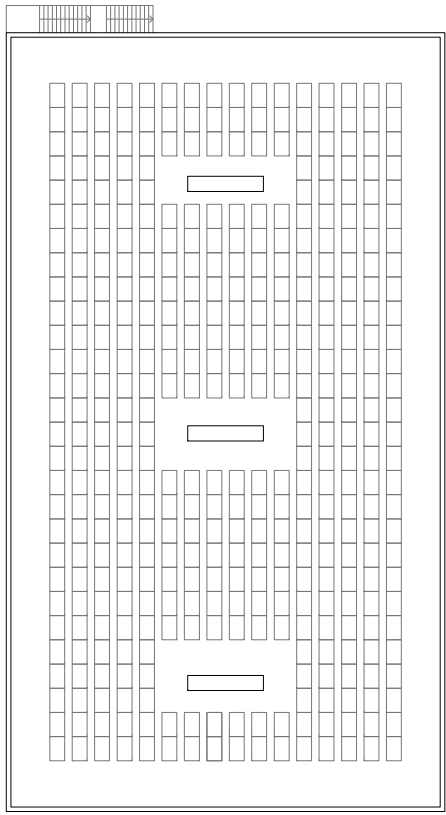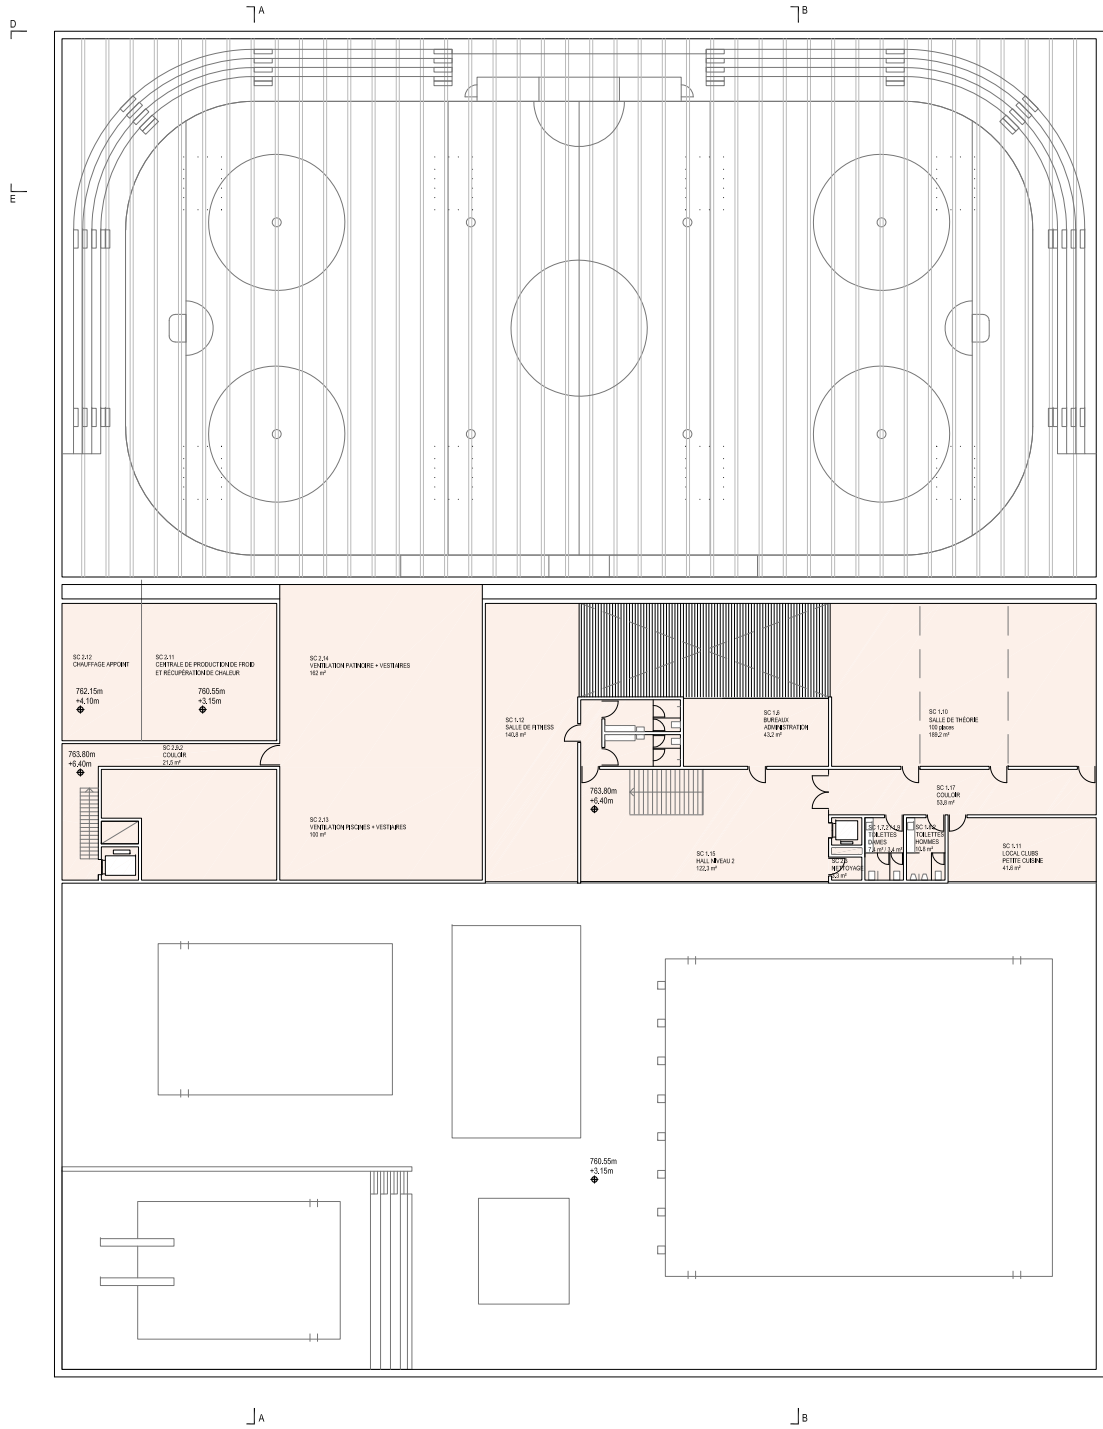

7°


7°

7°

7°

7°



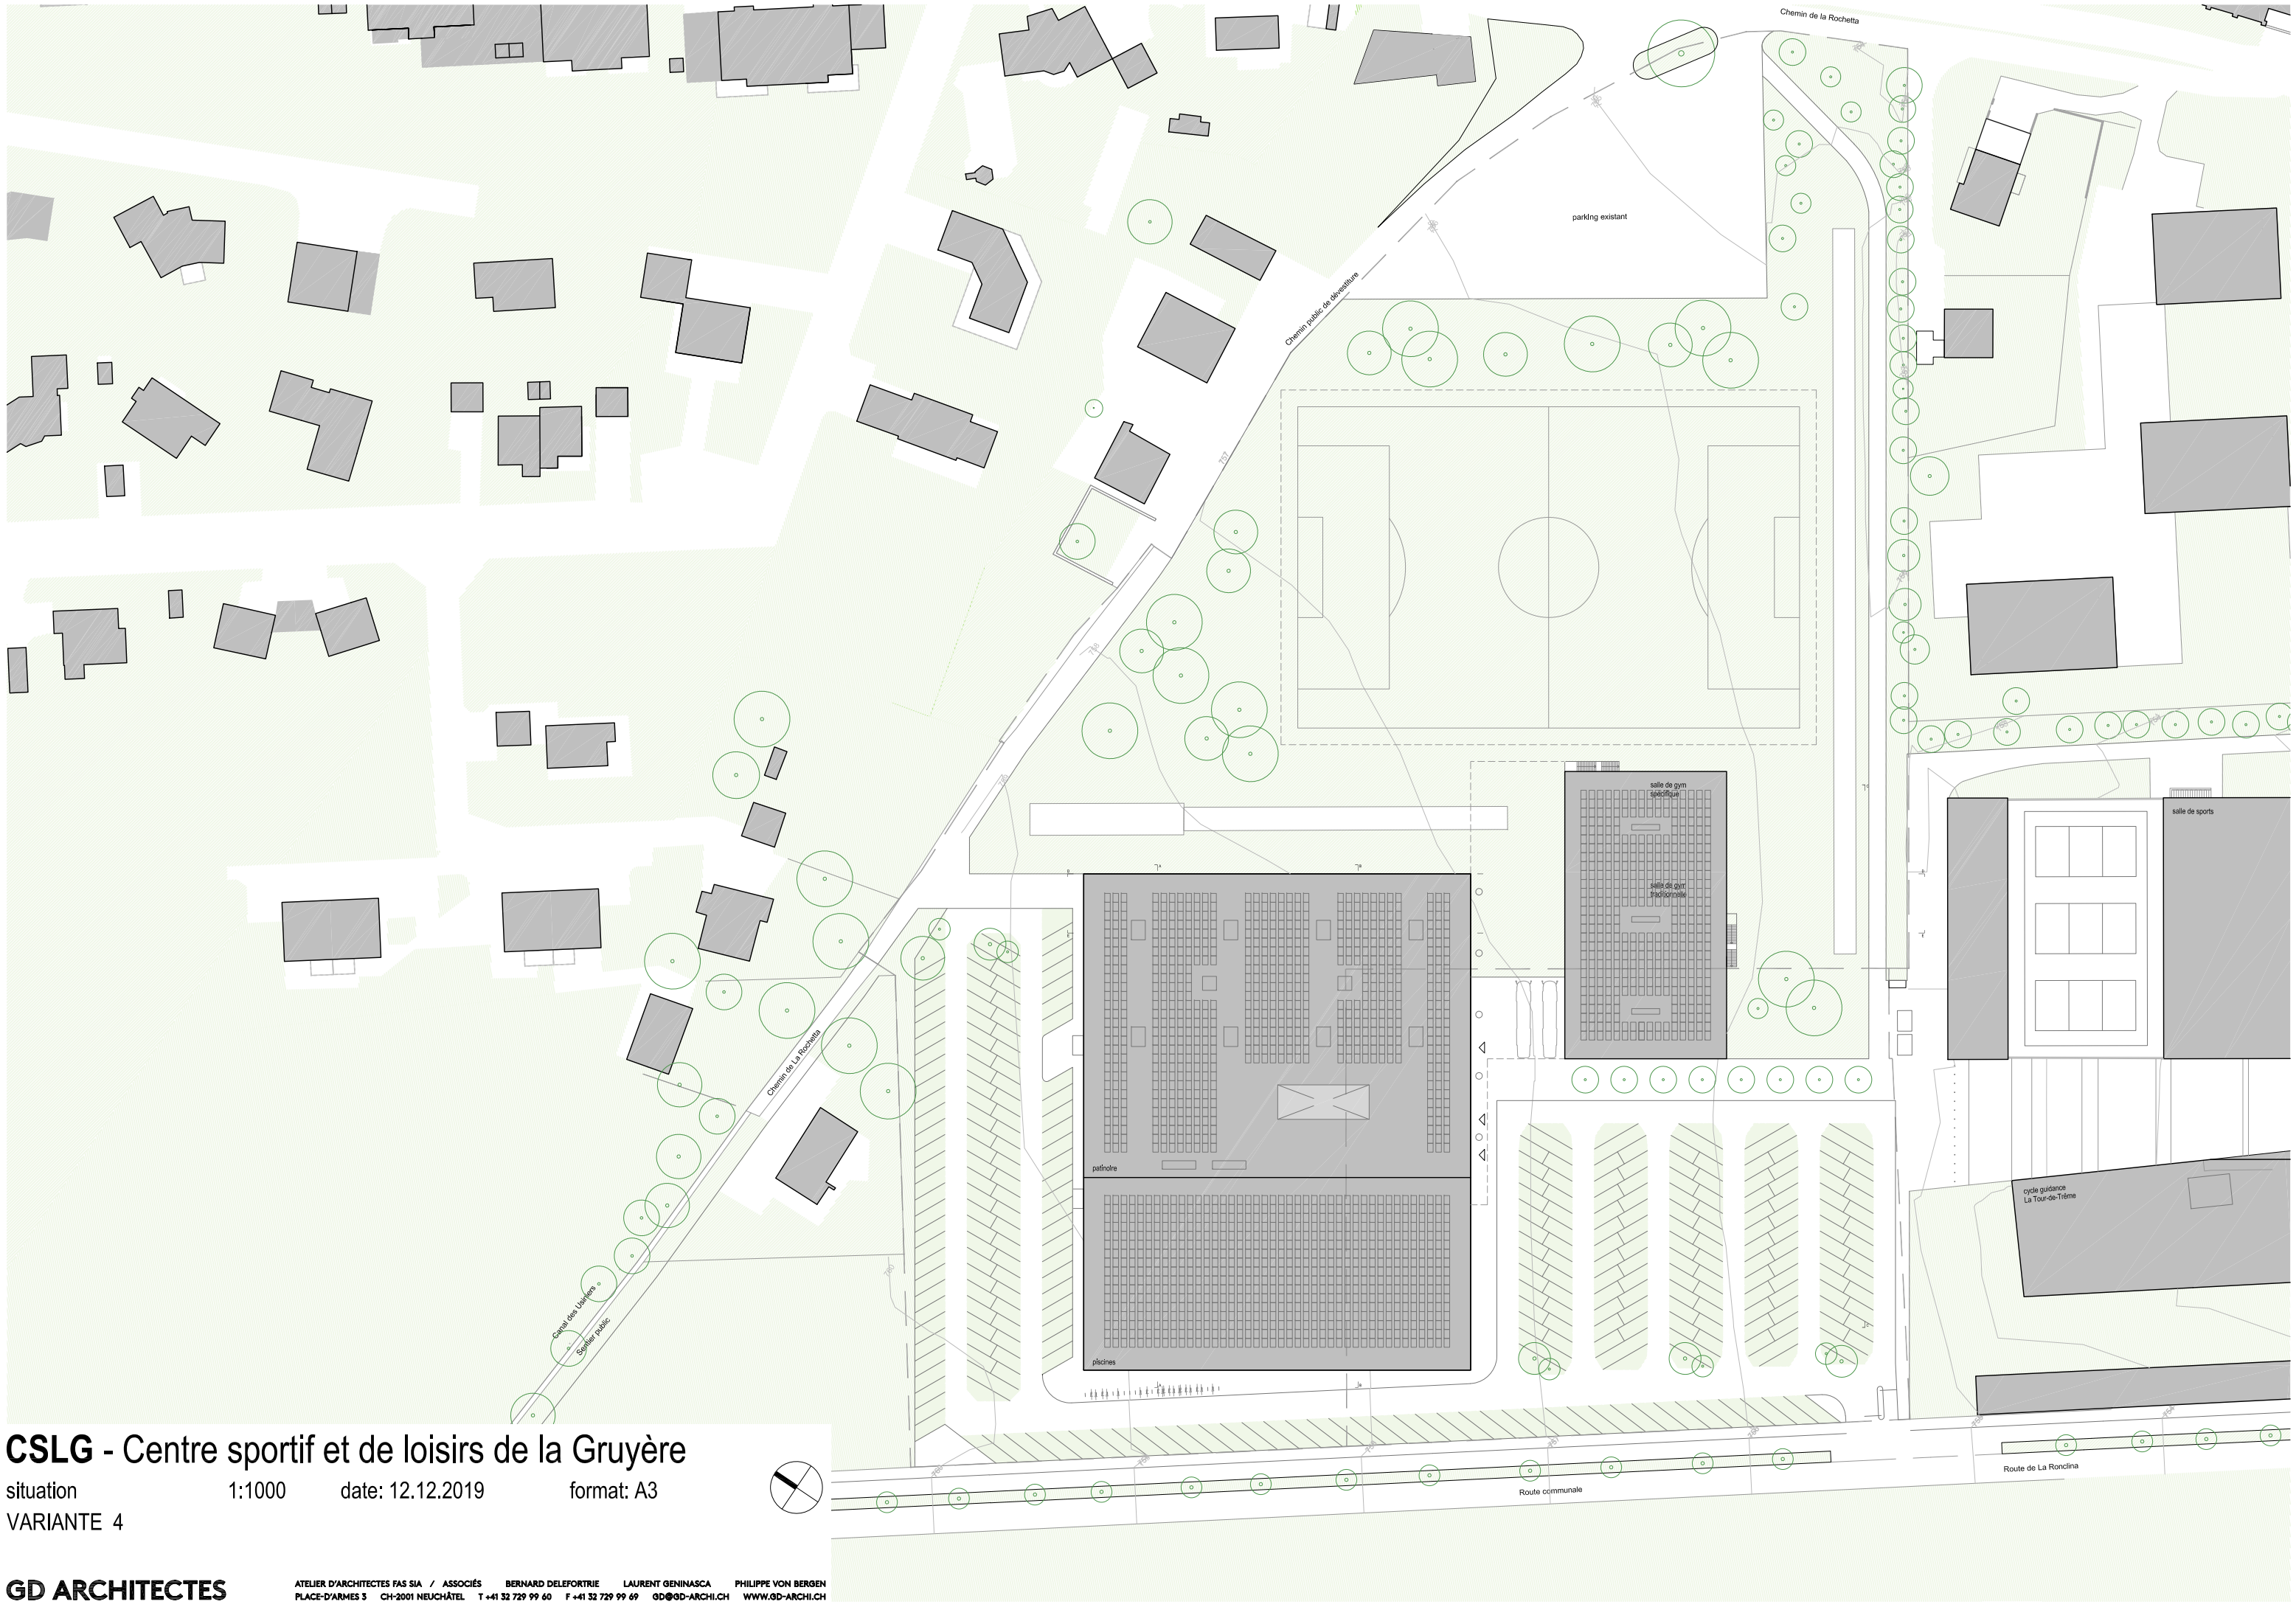


CSLG - Centre sportif et de loisirs de la Gruyère


situation 1:1000 date: 12.12.2019 format: A3
VARIANTE 4

GD ARCHITECTES


ATELIER D'ARCHITECTES FAS SIA / ASSOCIÉS BERNARD DELEFORTRIE LAURENT GENINASCA PHILIPPE VON BERGEN
PLACE-D'ARMES 3 CH-2001 NEUCHÂTEL T +41 32 729 99 60 F +41 32 729 99 69 GD@GD-ARCHI.CH WWW.GD-ARCHI.CH

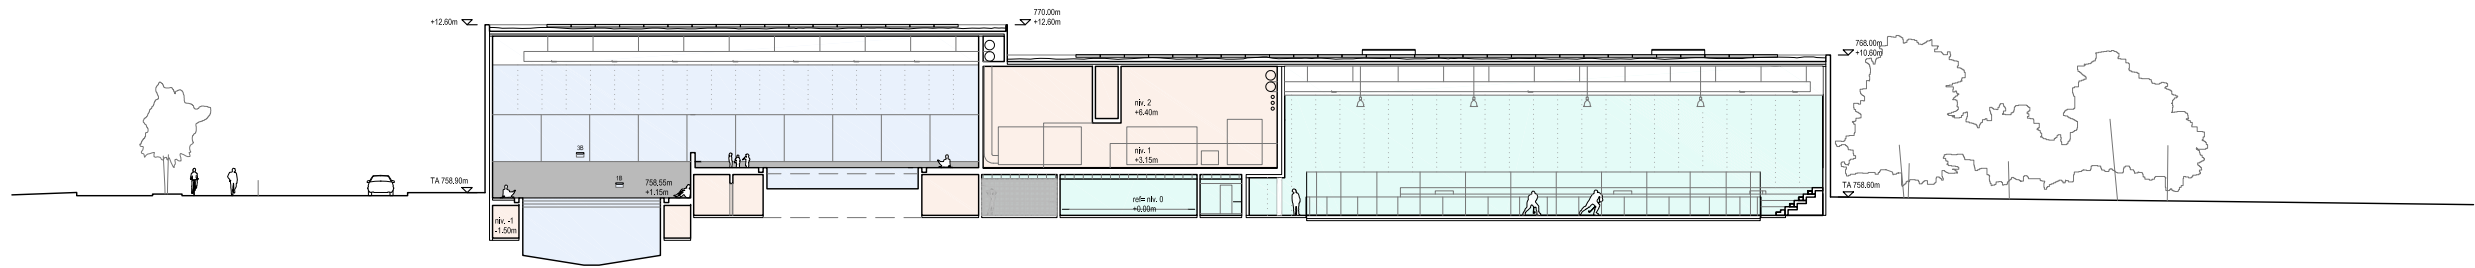

coupe AA

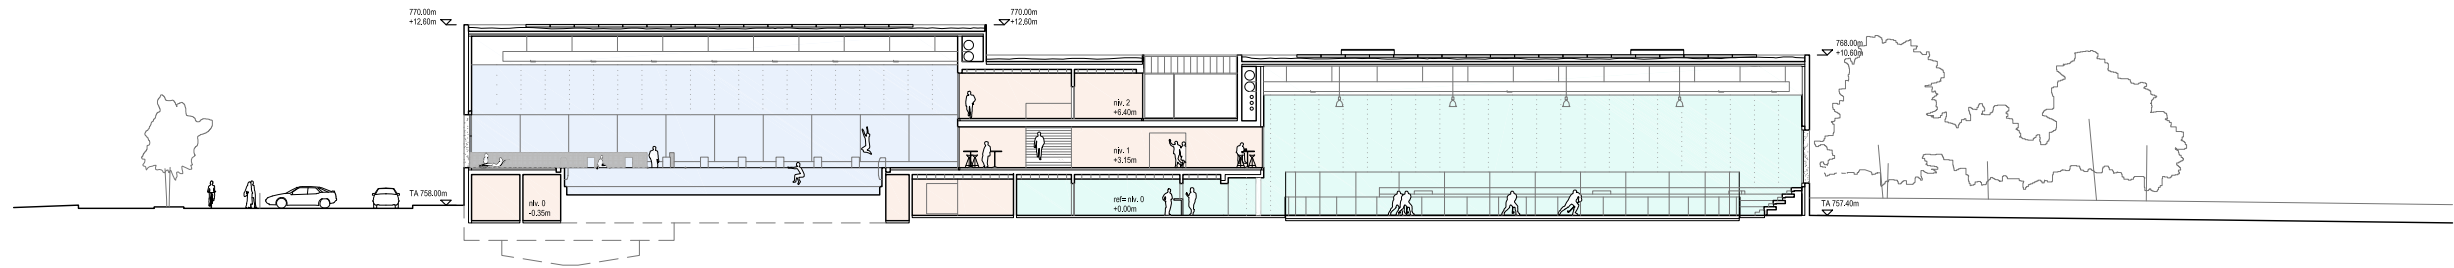

coupe BB

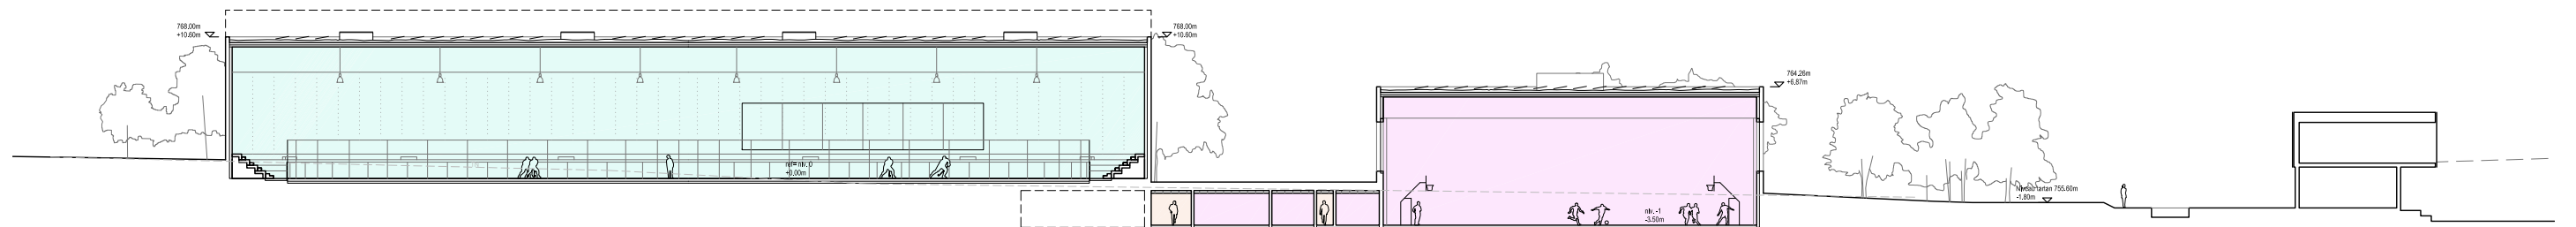

coupe EE

CSLG - Centre sportif et de loisirs de la Gruyère

coupes

1:500

date: 12.12.2019

format: A3

VARIANTE 4

GD ARCHITECTES

ATELIER D'ARCHITECTES FAS SIA / ASSOCIÉS BERNARD DELEFORTRIE LAURENT GENINASCA PHILIPPE VON BERGEN
PLACE-D'ARMES 3 CH-2001 NEUCHÂTEL T +41 32 729 99 60 F +41 32 729 99 69 GD@GD-ARCHI.CH WWW.GD-ARCHI.CH

- Surfaces collectives
- Piscine
- Patinoire
- Salles de gym