


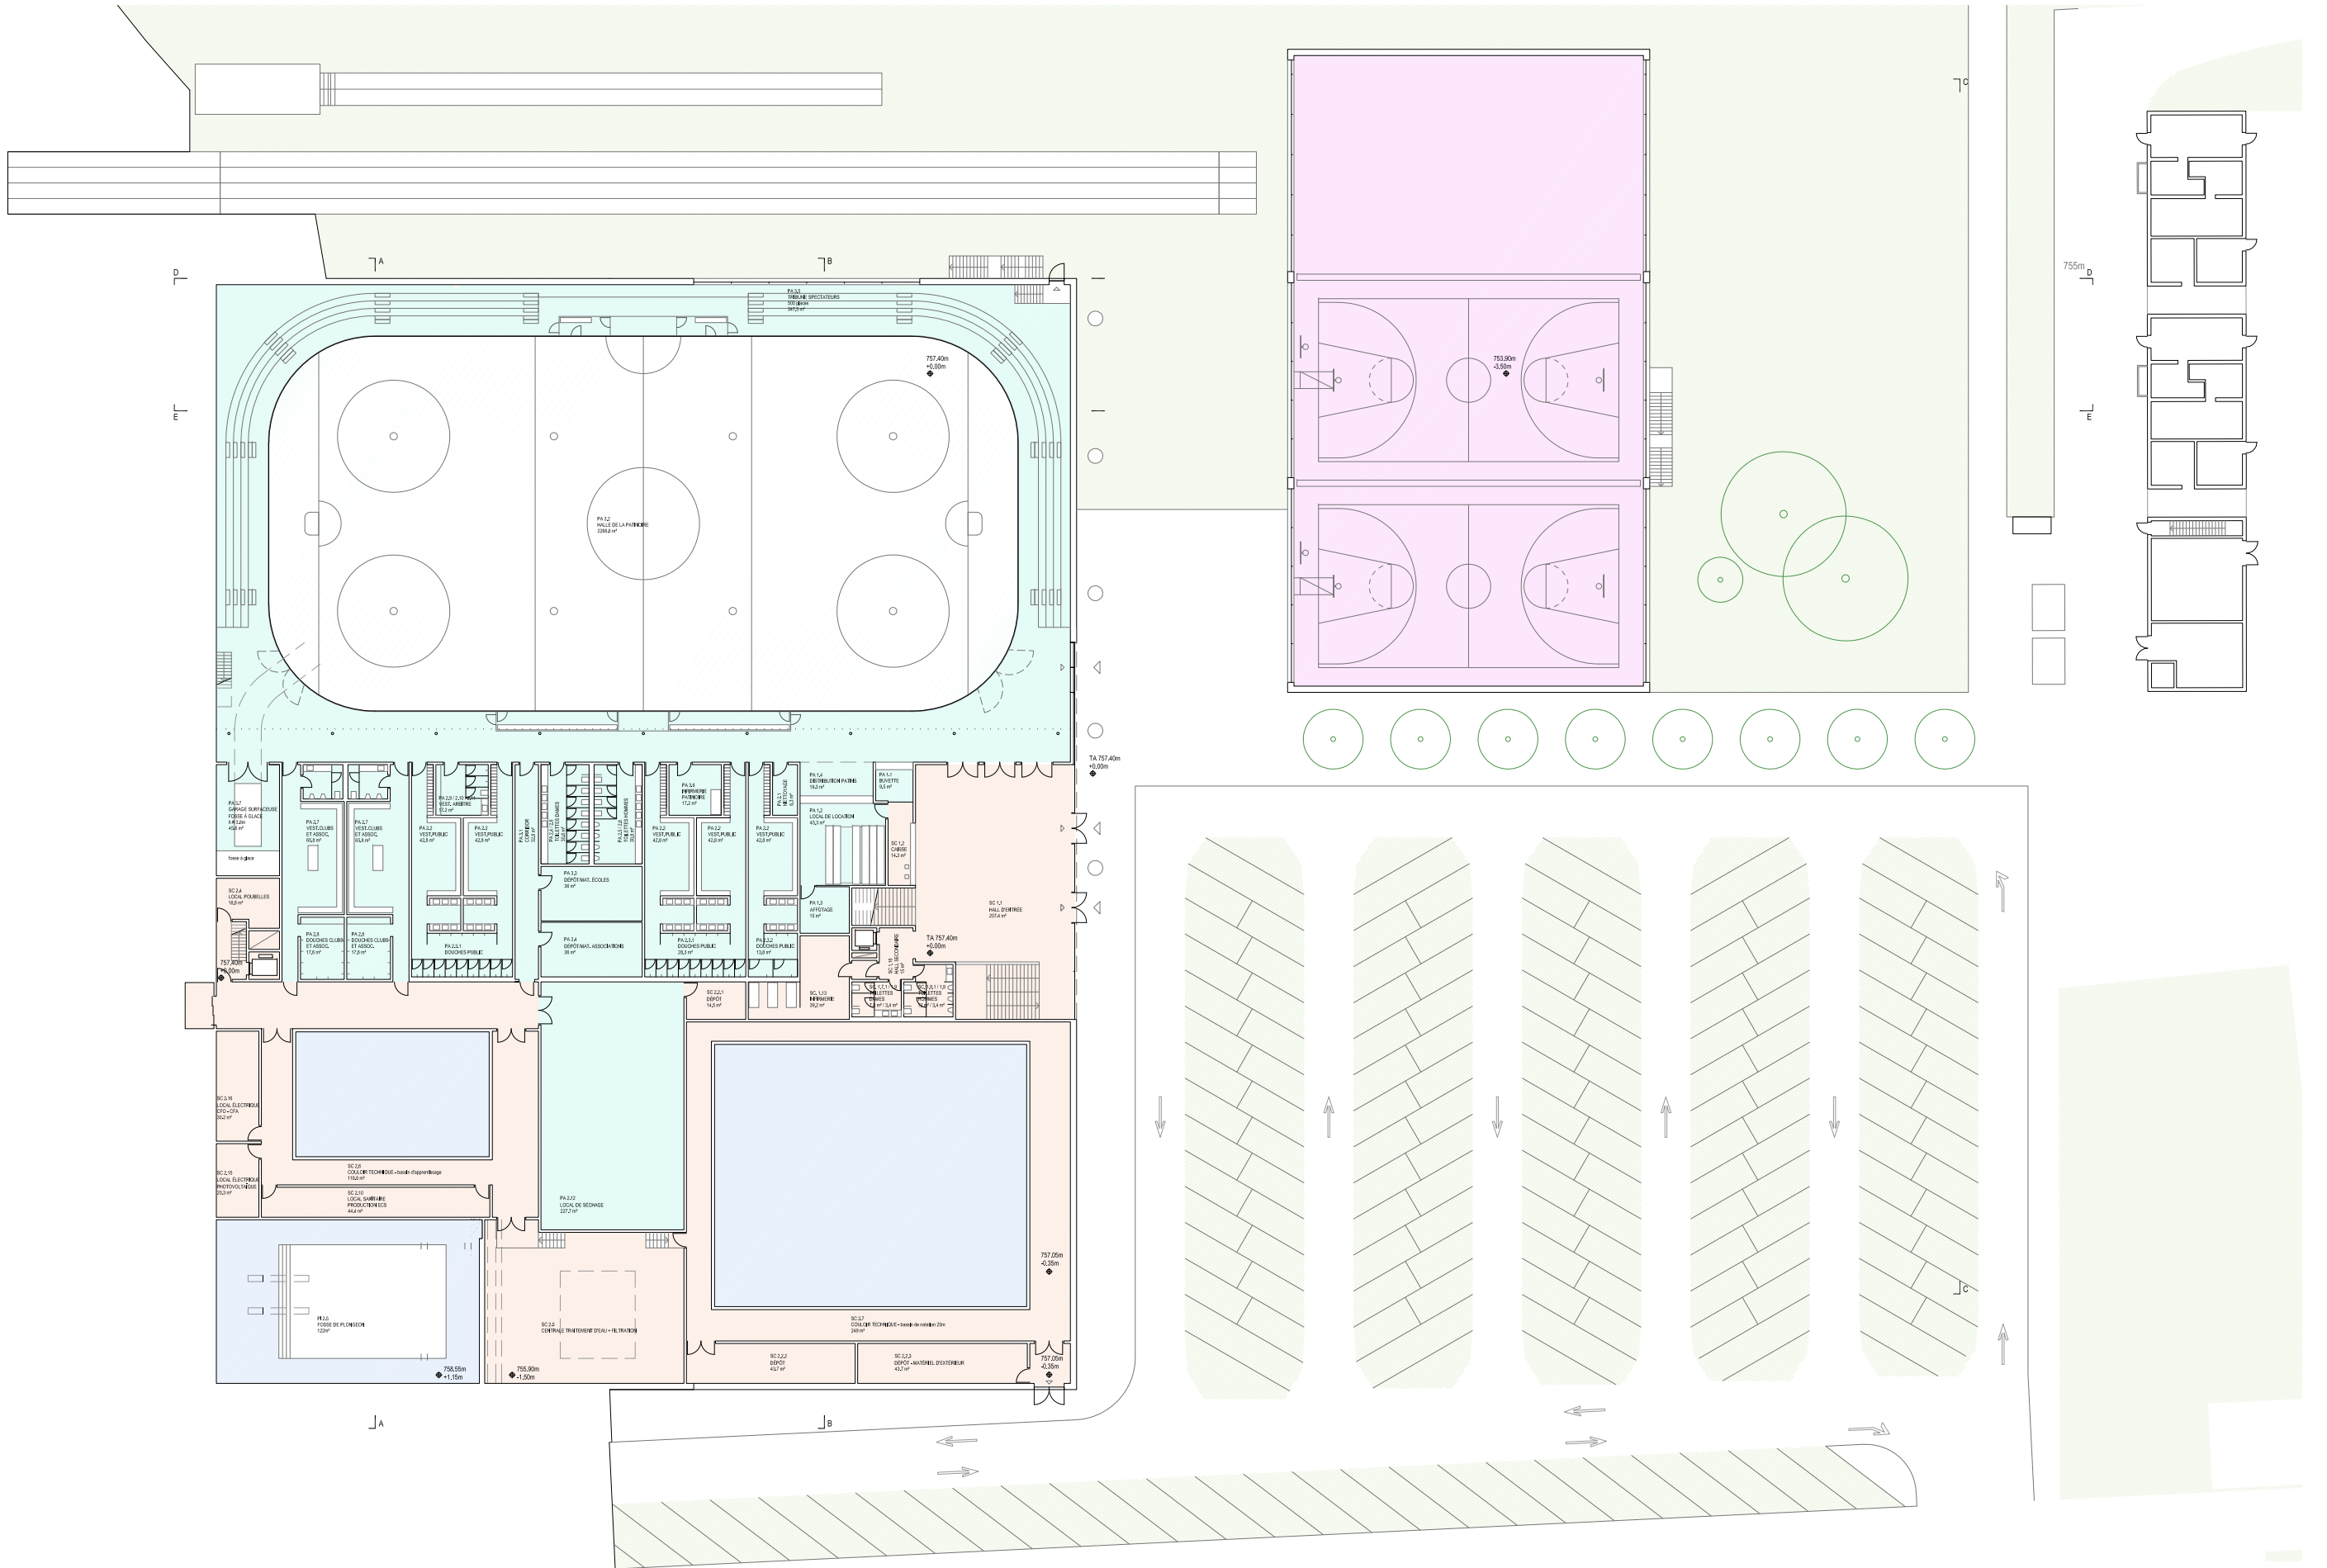

CSLG - Centre sportif et de loisirs de la Gruyère

niv 0 1:500 date: 29.06.2020 format: A3

VARIANTE 4

GD ARCHITECTES




ATELIER D'ARCHITECTES FAS SIA / ASSOCIÉS BERNARD DELEFORTRIE LAURENT GENINASCA PHILIPPE VON BERGEN
PLACE D'ARMES 3 CH-2001 NEUCHÂTEL T +41 32 729 99 60 F +41 32 729 99 69 GD@GD-ARCHI.CH WWW.GD-ARCHI.CH



CSLG - Centre sportif et de loisirs de la Gruyère

situation 1:1000 date: 29.06.2020 format: A3
VARIANTE 4



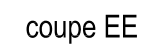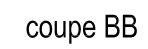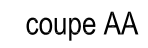

-  Surfaces collectives
-  Piscine
-  Patinoire
-  Salles de gym