



-  Surfaces collectives
-  Piscine
-  Patinoire
-  Salles de gym

CSLG - Centre sportif et de loisirs de la Gruyère

niv 0
VARIANTE 4

1:500

date: 29.06.2020

format: A3

GD ARCHITECTES

ATELIER D'ARCHITECTES FAS SIA / ASSOCIÉS
PLACE D'ARMES 3 CH-2001 NEUCHÂTEL T +41 32 729 99 60 F +41 32 729 99 69 GD@GD-ARCHI.CH WWW.GD-ARCHI.CH


BERNARD DELEFORTRIE

LAURENT GENINASCA

PHILIPPE VON BERGEN



- Surfaces collectives
- Piscine
- Patinoire
- Salles de gym

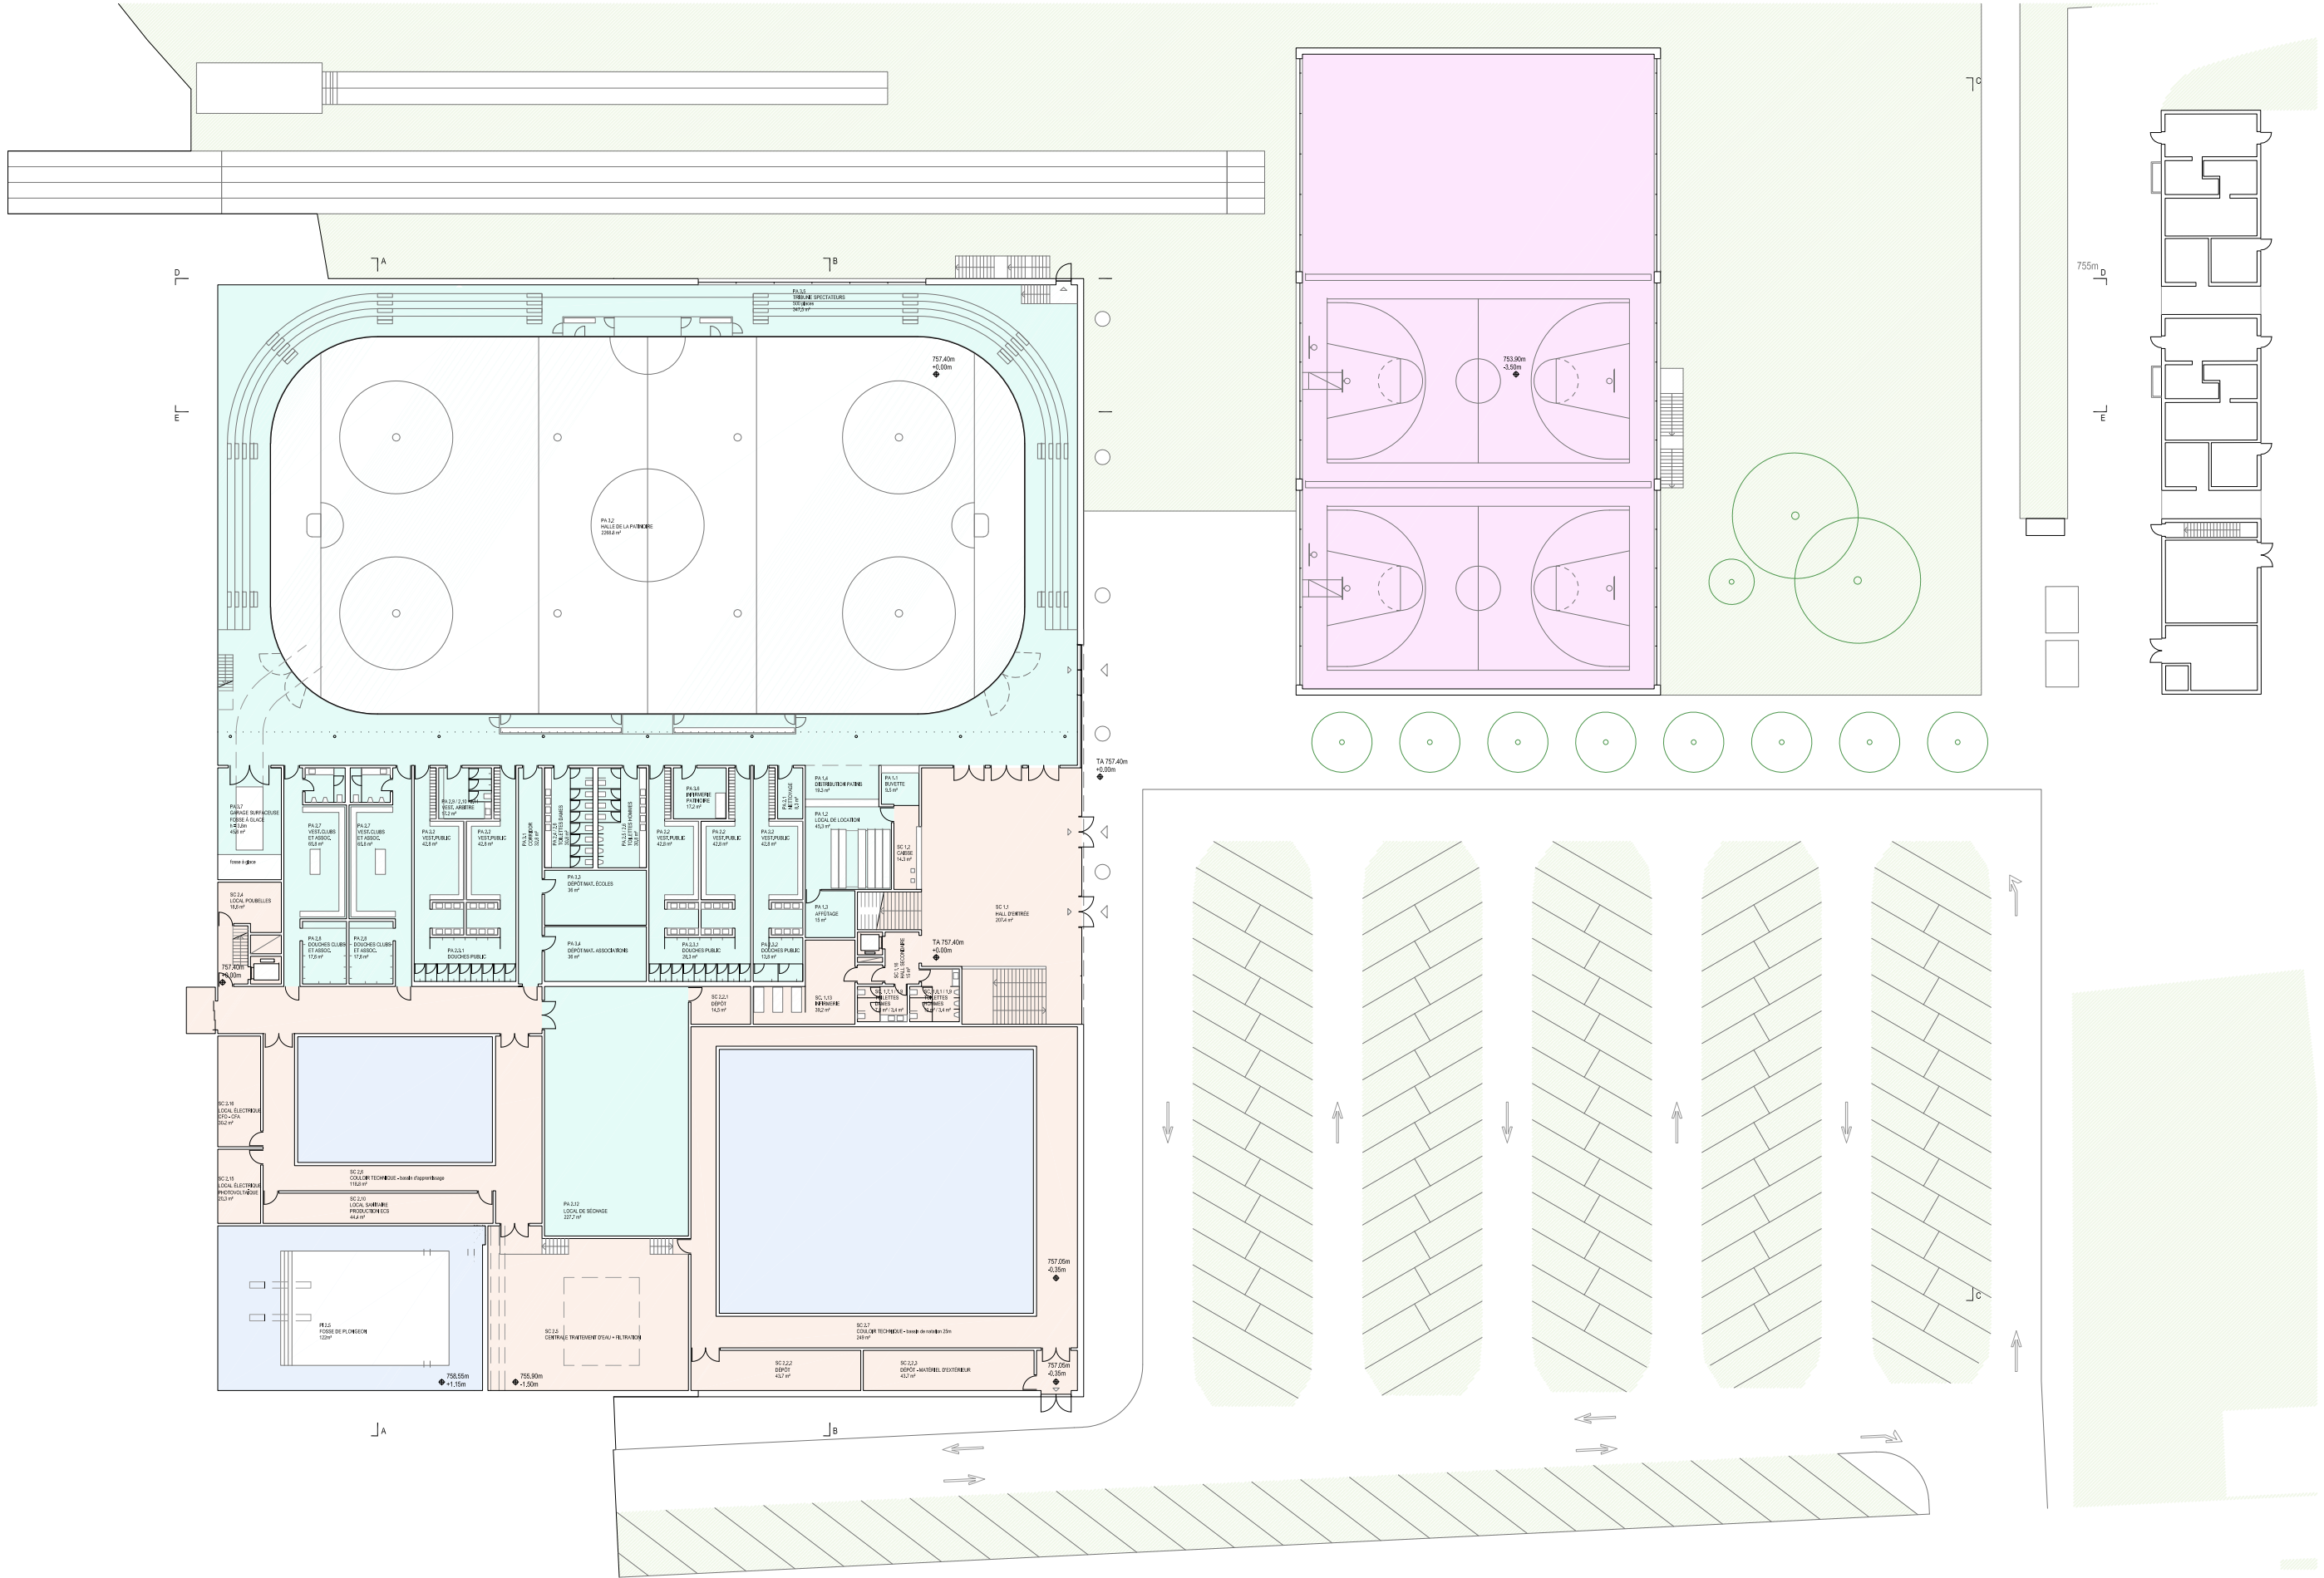




CSLG - Centre sportif et de loisirs de la Gruyère


situation 1:1000 date: 29.06.2020 format: A3
VARIANTE 4

GD ARCHITECTES


ATELIER D'ARCHITECTES FAS SIA / ASSOCIÉS BERNARD DELEFORTRIE LAURENT GENINASCA PHILIPPE VON BERGEN
PLACE-D'ARMES 3 CH-2001 NEUCHÂTEL T +41 32 729 99 60 F +41 32 729 99 69 GD@GD-ARCHI.CH WWW.GD-ARCHI.CH

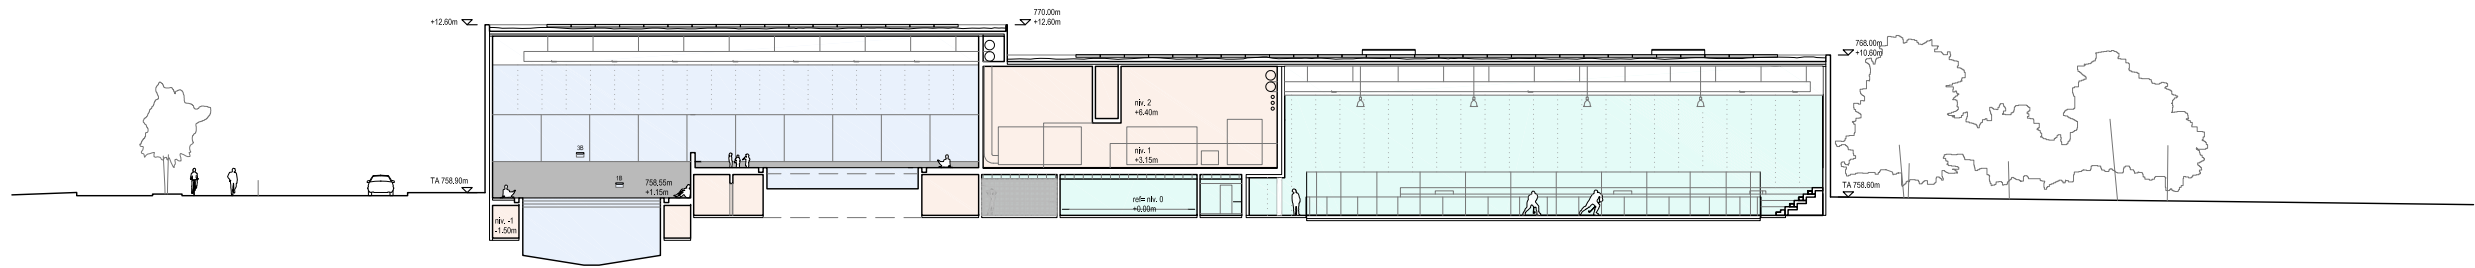

coupe AA

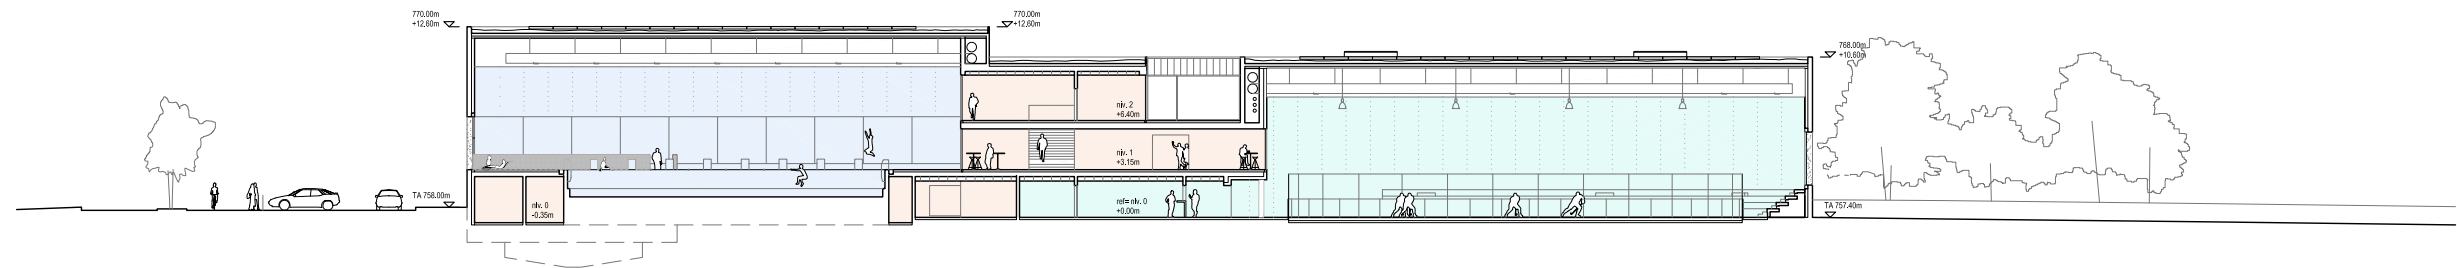

coupe BB

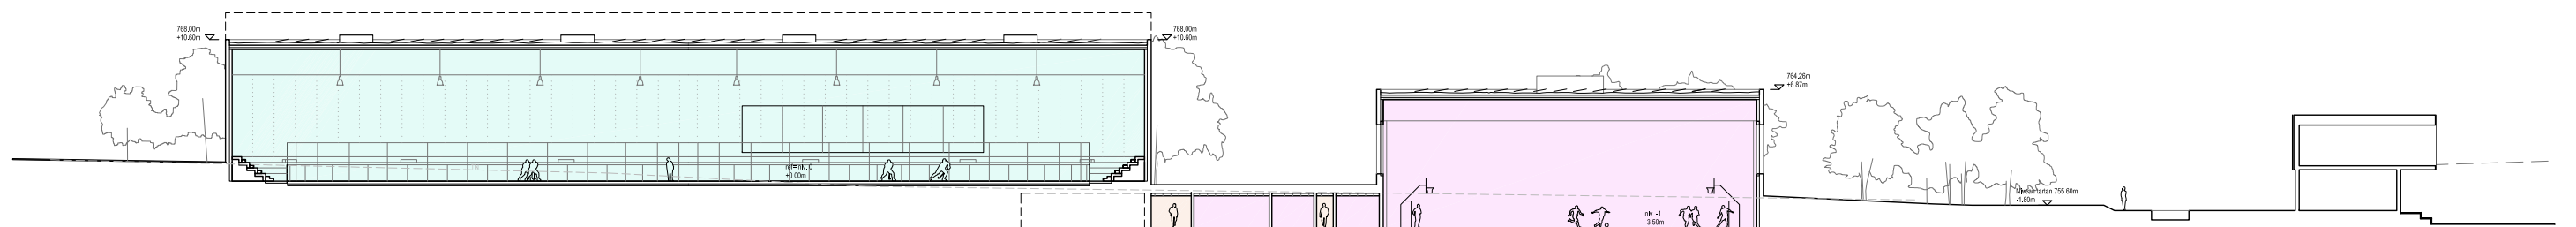

coupe EE

CSLG - Centre sportif et de loisirs de la Gruyère

coupes

1:500

date: 29.06.2020

format: A3

VARIANTE 4

GD ARCHITECTES

ATELIER D'ARCHITECTES FAS SIA / ASSOCIÉS BERNARD DELEFORTRIE LAURENT GENINASCA PHILIPPE VON BERGEN
PLACE-D'ARMES 3 CH-2001 NEUCHÂTEL T +41 32 729 99 60 F +41 32 729 99 69 GD@GD-ARCHI.CH WWW.GD-ARCHI.CH

- Surfaces collectives
- Piscine
- Patinoire
- Salles de gym